

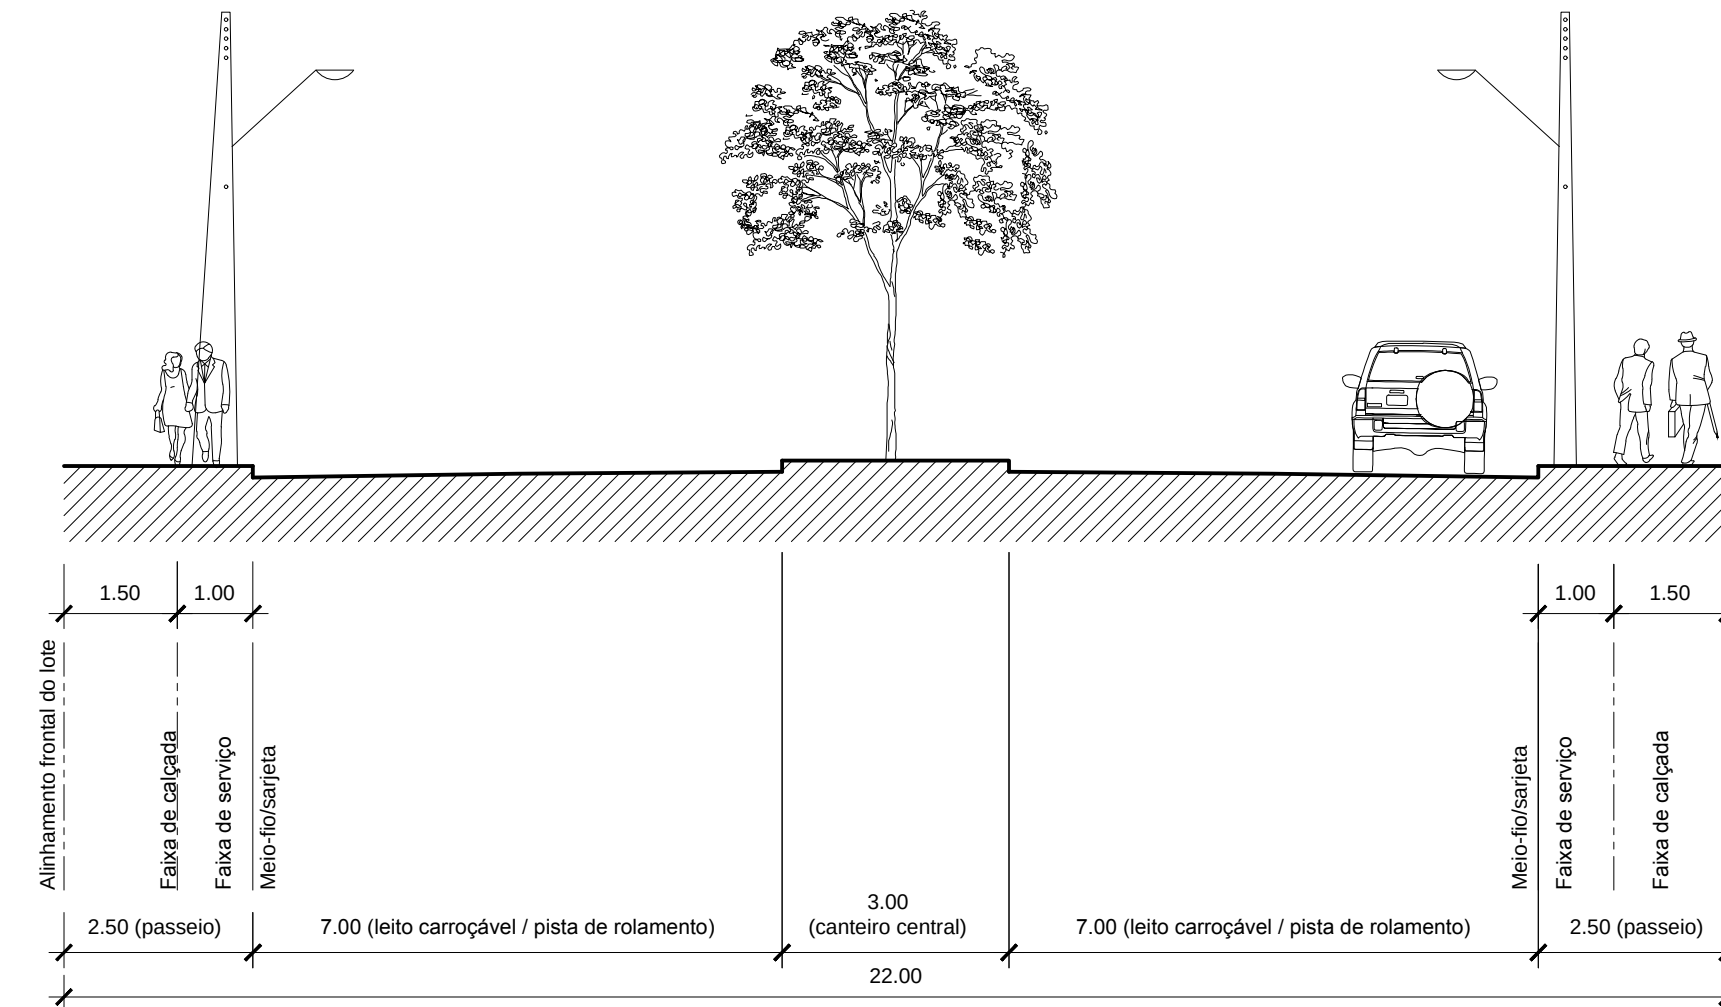



Vértice	Para	Azimute	Distância	Coord. Norte	Coord. Este	Fator de Escala	Latitude	Longitude
MD-23	MB-154	179°59'32"	712,30	8594024,173	812955,629	1,00080410	12°42'09,24949" S	60°07'06,80093" W
MB-154	ME-23	269°56'57"	312,74	8593311,877	812955,726	1,00080410	12°42'32,40840" S	60°07'06,53657" W
ME-23	D-10	11°20'35"	137,42	8593311,599	812642,990	1,00080170	12°42'32,52998" S	60°07'16,89345" W
D-10	D-11	11°15'51"	135,82	8593446,331	812670,018	1,00080190	12°42'28,13970" S	60°07'16,04771" W
D-11	D-12	12°16'44"	90,64	8593579,534	812696,547	1,00080211	12°42'23,79930" S	60°07'15,21795" W
D-12	D-13	18°41'31"	72,87	8593668,096	812715,823	1,00080226	12°42'20,91294" S	60°07'14,61203" W
D-13	D-14	25°51'19"	72,65	8593737,126	812735,177	1,00080244	12°42'18,06016" S	60°07'13,86391" W
D-14	D-15	33°58'54"	79,81	8593802,507	812770,861	1,00080268	12°42'16,52302" S	60°07'12,83859" W
D-15	D-16	41°13'20"	81,68	8593868,713	812815,431	1,00080302	12°42'14,35442" S	60°07'11,38683" W
D-16	MD-23	42°34'16"	127,68	8593930,149	812869,256	1,00080344	12°42'12,33758" S	60°07'09,62684" W

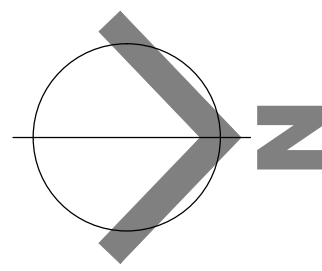

PERFIL TRANSVERSAL - Via com 22,00 m de largura
Esc.: 1/100

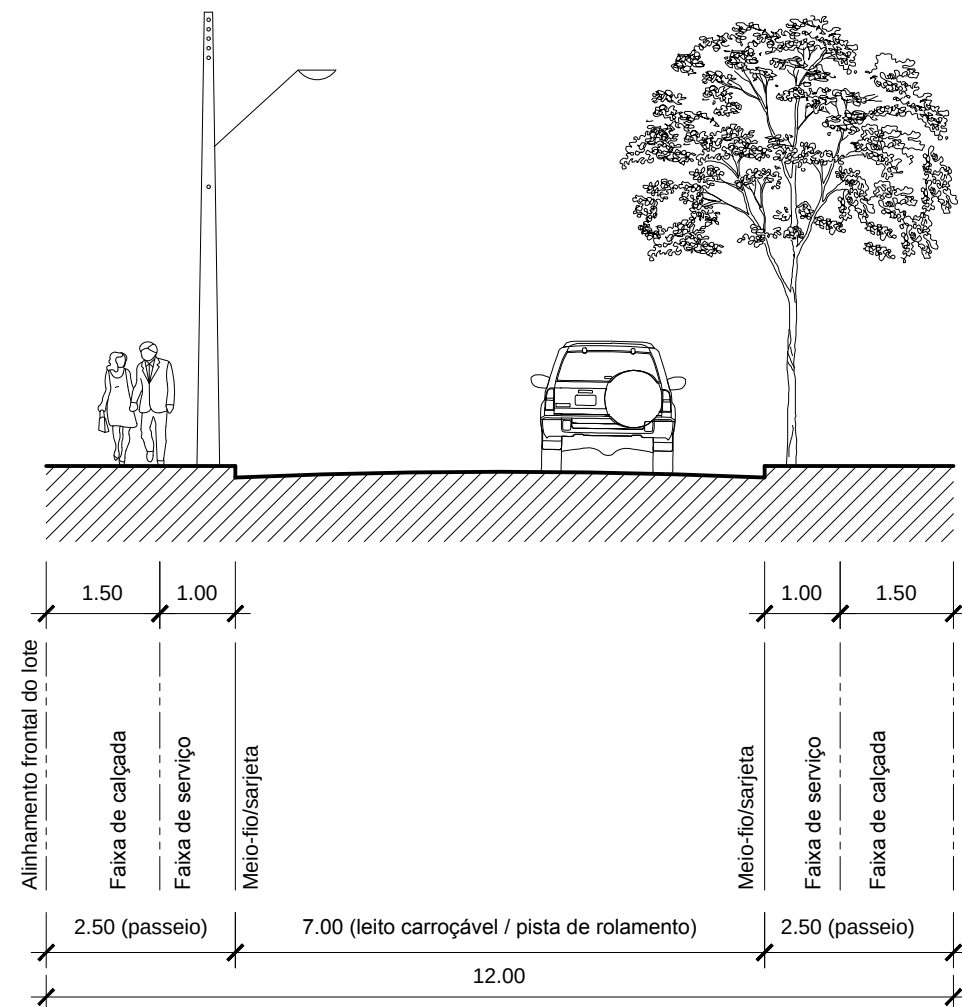

PERFIL TRANSVERSAL - Via com 12,00 m de largura
Esc.: 1/100

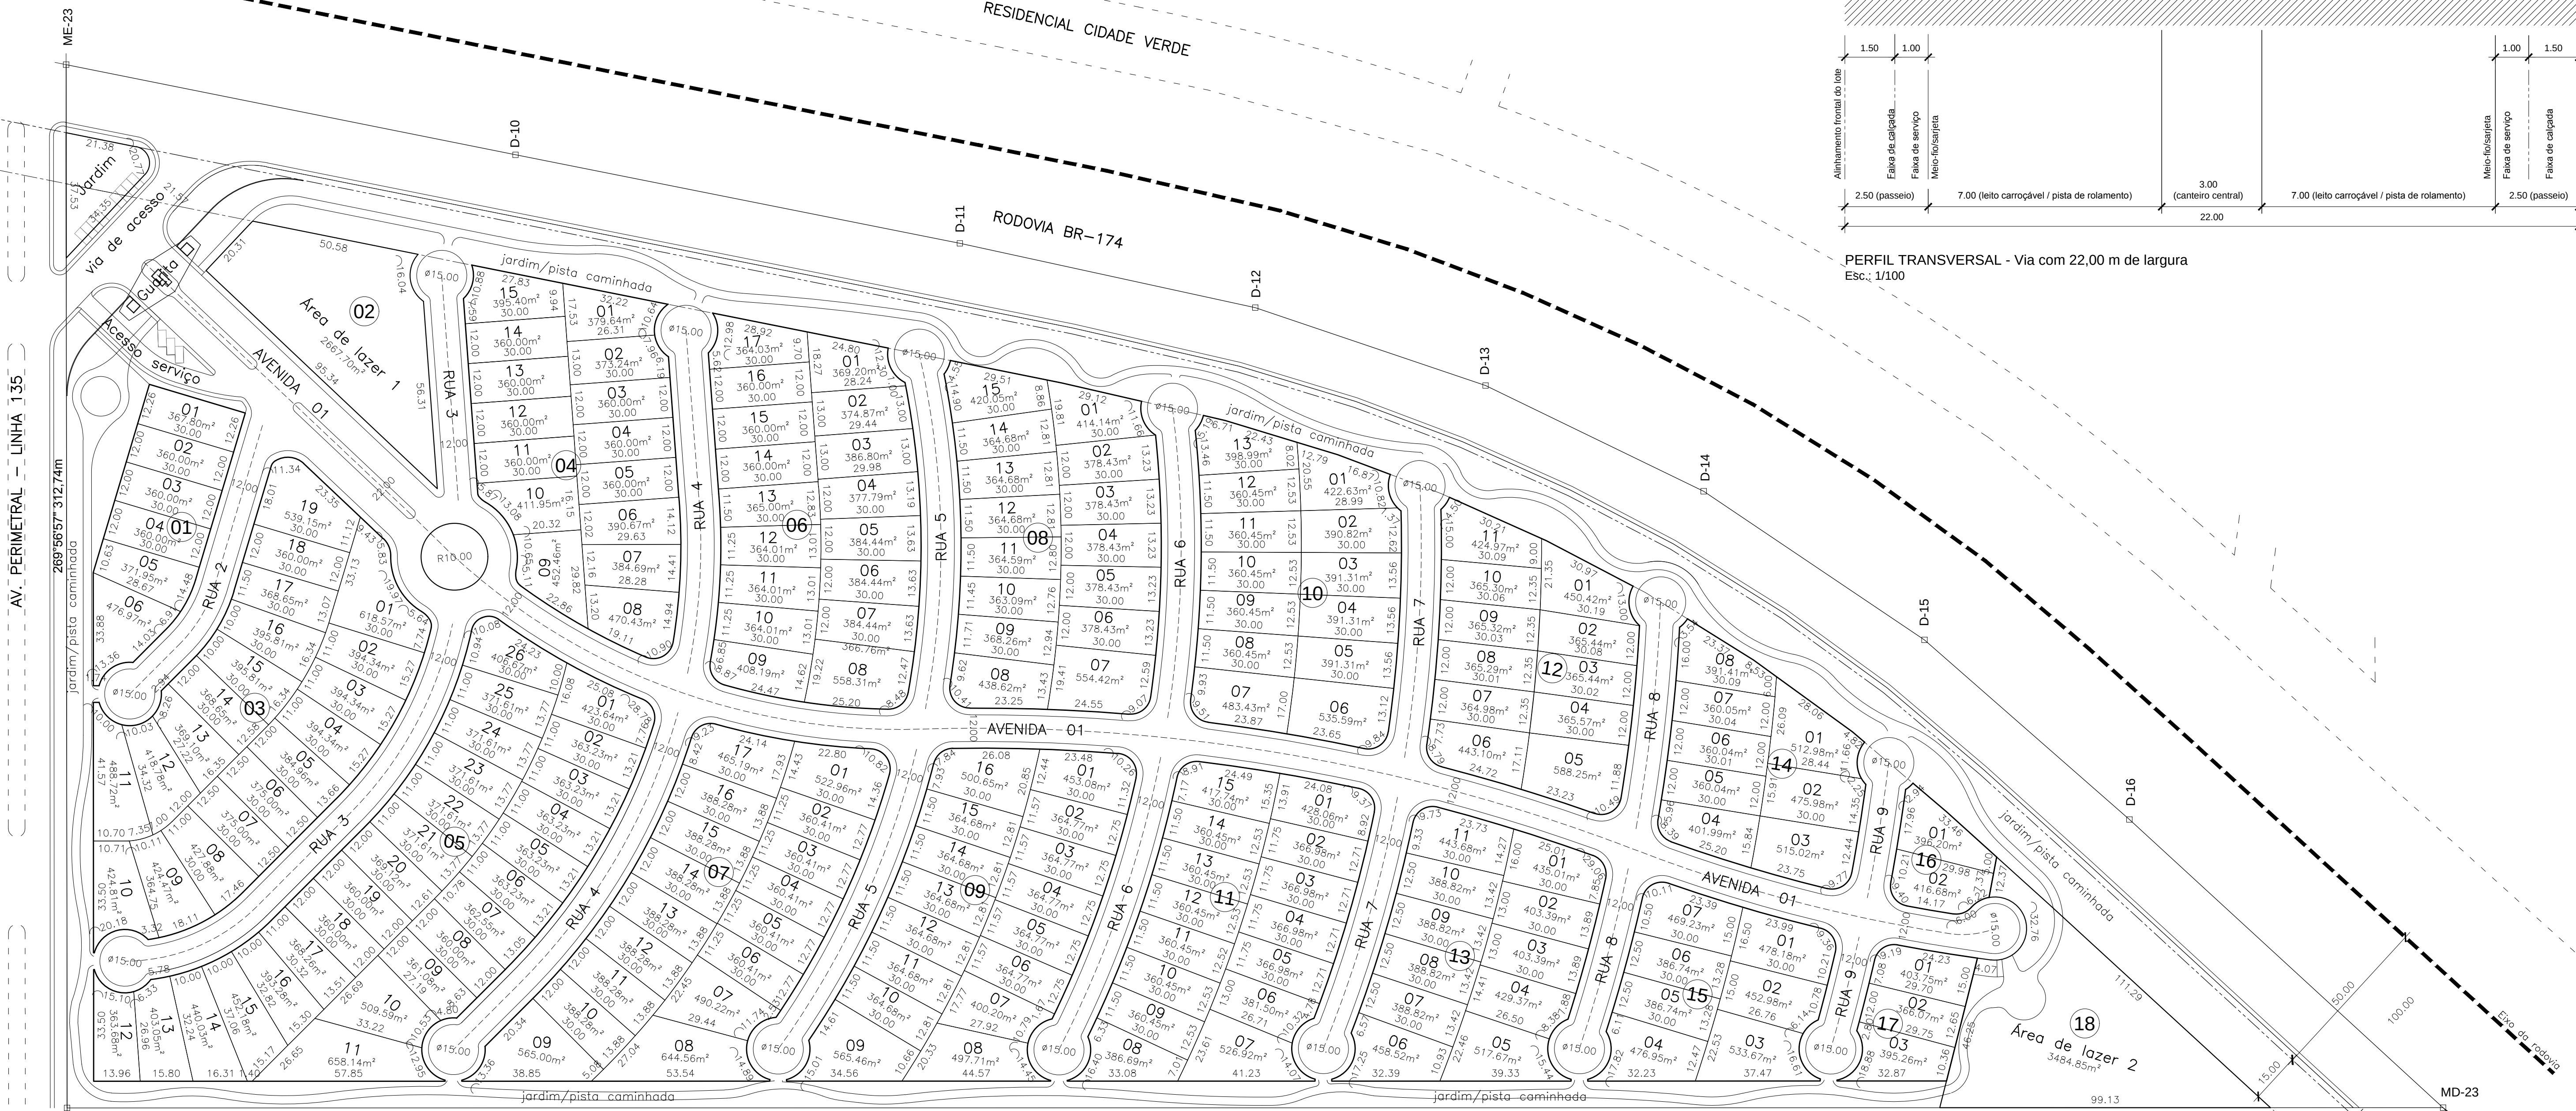

PLANTA DO TRAÇADO URBANÍSTICO
Esc.: 1/100

LOTEAMENTO SETOR 82-RESIDENCIAL BARÃO DO MELGAÇO II

E:812.955,6292
N:8.594.024,1734
12°42'09,2495" S
60°07'06,8009" W

DESCRIÇÃO DO PROJETO	
LOCALIZAÇÃO	
LOTE 59E-2 DA LINHA 135 - SETOR 12 - GLEBA CORUMBIARA - VILHENA/RO	
PROPRIETÁRIO	VAZ & FREITAS EMPREENDIMENTOS IMOBILIÁRIOS LTDA
CNPJ	19.931.735/0001-67
AUTOR DO PROJETO	
JADER NICOLAU VOLPI	
QUADRO DE ÁREAS E ESTATÍSTICA	
ÁREA DA GLEBA	14.9303 ha
ÁREA CONVERTIDA	100,00 %
ÁREA SOBRE FAIXA DE DOMÍNIO DA RODOVIA BR-174	10,33 %
ÁREA NON-AEDIFICANDI	7,52 %
ÁREA DE LAZER, ESPAÇOS LIVRES E JARDINS	9,06 %
SISTEMA VIÁRIO, ACESSOS E SERVIÇOS	18,87 %
ÁREA DAS UNIDADES PRIVATIVAS	54,22 %
TOTAL DAS ÁREAS DE USO COMUM	45,78 %
Nº DE QUADRAS	18 unidades
Nº DE UNIDADES PRIVATIVAS	201 unidades
Nº DE ÁREAS DE LAZER	02 unidades
RESERVADO À PREFEITURA	ASSINATURAS
	Proprietário
	Autor do projeto
DESCRIÇÃO DO PROJETO	
PARCELAMENTO EM CONDOMÍNIO	
CONTEÚDO DA PRANCHA	Nº DA PRANCHA
Planta da proposta de parcelamento Projeto urbanístico	02
ESCALA:	DATA:
Indicada	Março/2014