


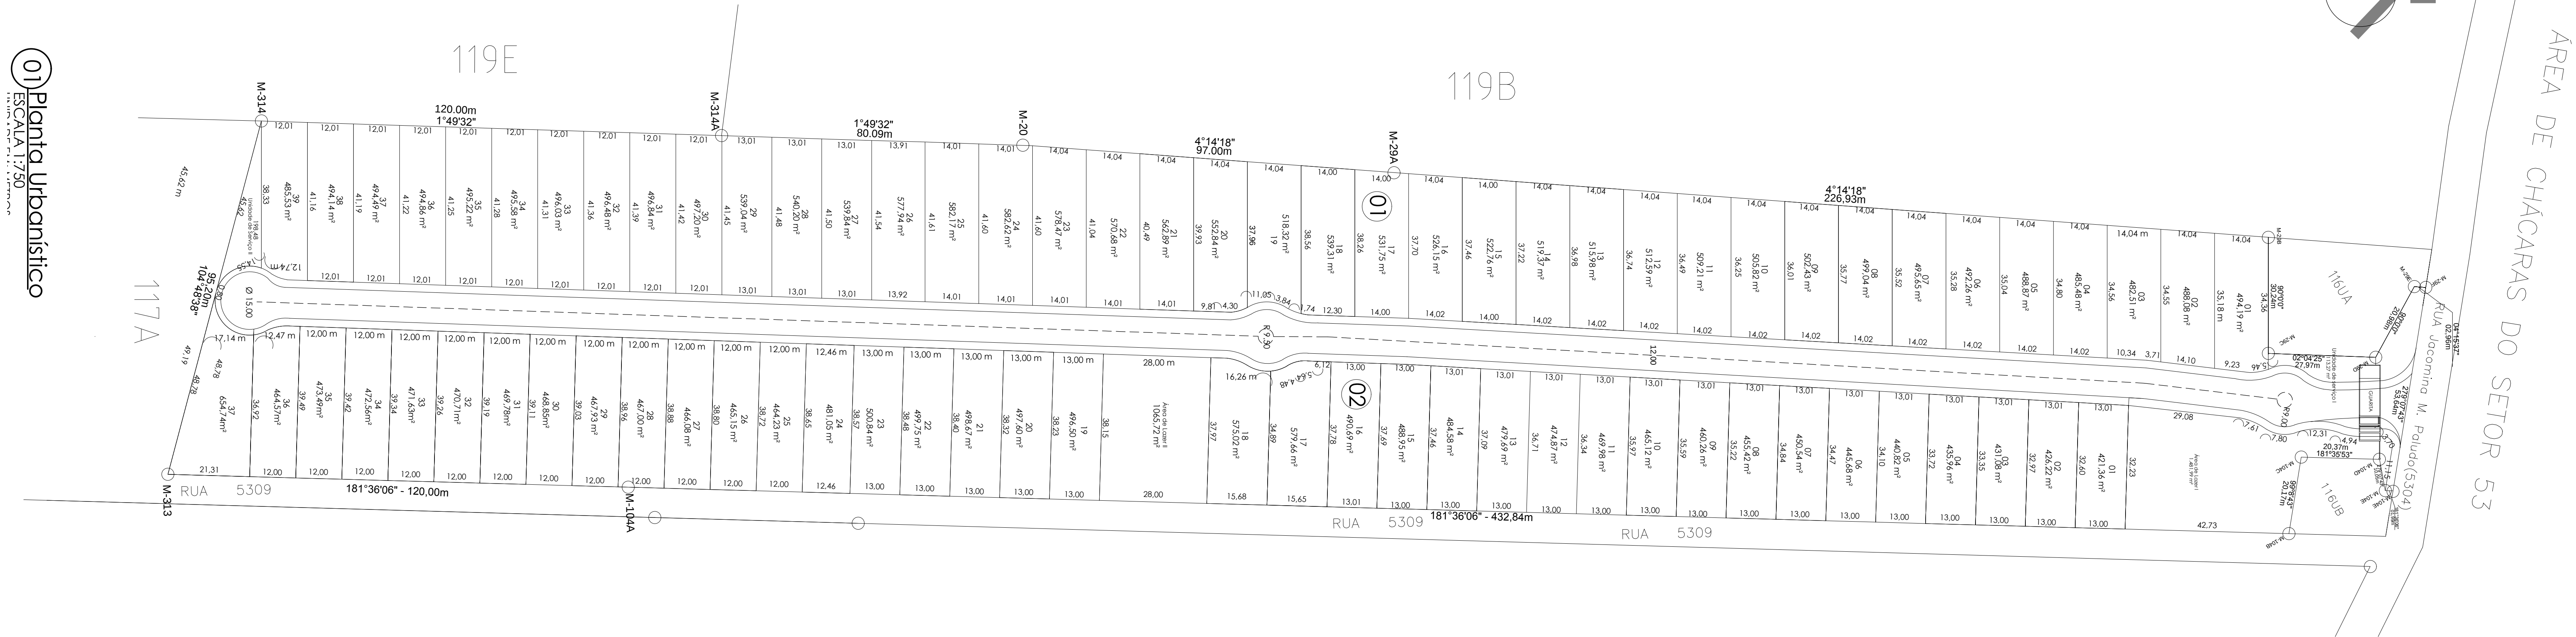

DESCRIÇÃO DO PROJETO			PROJETO CONDOMÍNIO JARDIM EUROPA		
LOTE 116-R DO SETOR 53, ÁREA URBANA DO MUNICÍPIO DE VILHENA, RO					
PROPRIETÁRIO FERRI EMPREENDIMENTOS IMOBILIÁRIOS EIRELI					
AUTOR DO PROJETO JADER NICOLAU VOLPI			CAUIRO A74717-3		
RESPONSÁVEL TÉCNICO JADER NICOLAU VOLPI			CAUIRO A74717-3		
ÁREAS					
ÁREA DA GLEBA			48.123,00 m²		100%
ÁREA DAS UNIDADES PRIVADAS			37.929,86m²		78,81%
ÁREAS DE USO COMUM			10.193,14 m²		21,19%
ÁREAS DE LAZER			2.547,71 m²		5,29%
SISTEMA VIÁRIO, ACESSOS E SERVIÇOS			7.645,43 m²		15,90%
Nº DE QUADRAS			2 unidades		
Nº DE UNIDADES PRIVADAS			76 unidades		
Nº DE ÁREAS DE LAZER			2 unidades		
Nº DE ÁREAS DE SERVIÇO			2 unidades		
RESERVADO À PREFEITURA			ASSINATURAS		
			Proprietário		
			Autor do projeto		
			Responsável Técnico		
DESCRIÇÃO DO PROJETO					
PROJETO URBANÍSTICO					
CONTEÚDO DA PRANCHA Planta Urbanística Detalhamento de Rotatória Corte de Via AA				Nº DA PRANCHA 01	
ESCALA: Indicada		DATA: Fevereiro/2015		DESENHO:	